

Doorsnede

Datum: 11/03/2025



Schaal: 1:1

Maateenheid: mm


Pag.: 6/13



EUROPLAY nv
Eegene 9 B-9200 DENDERMONDE
Tel.: +32 (0)52 22 66 22
info@europlay.eu www.europlay.eu

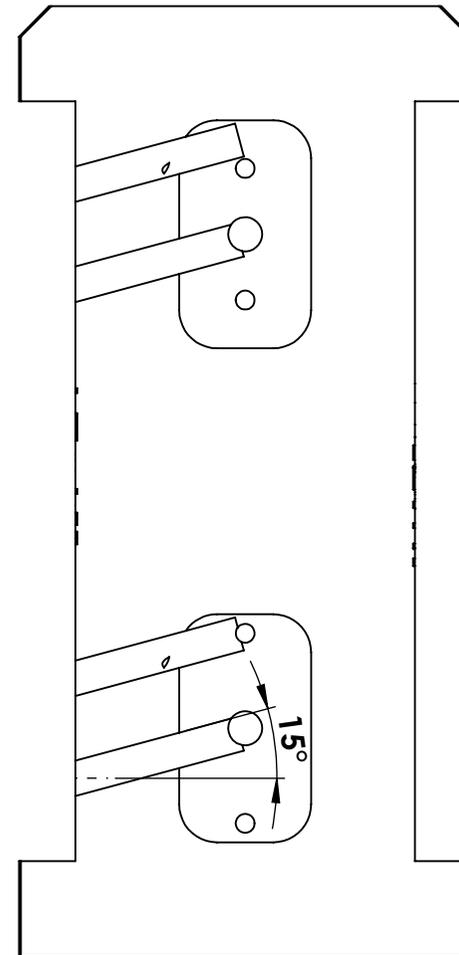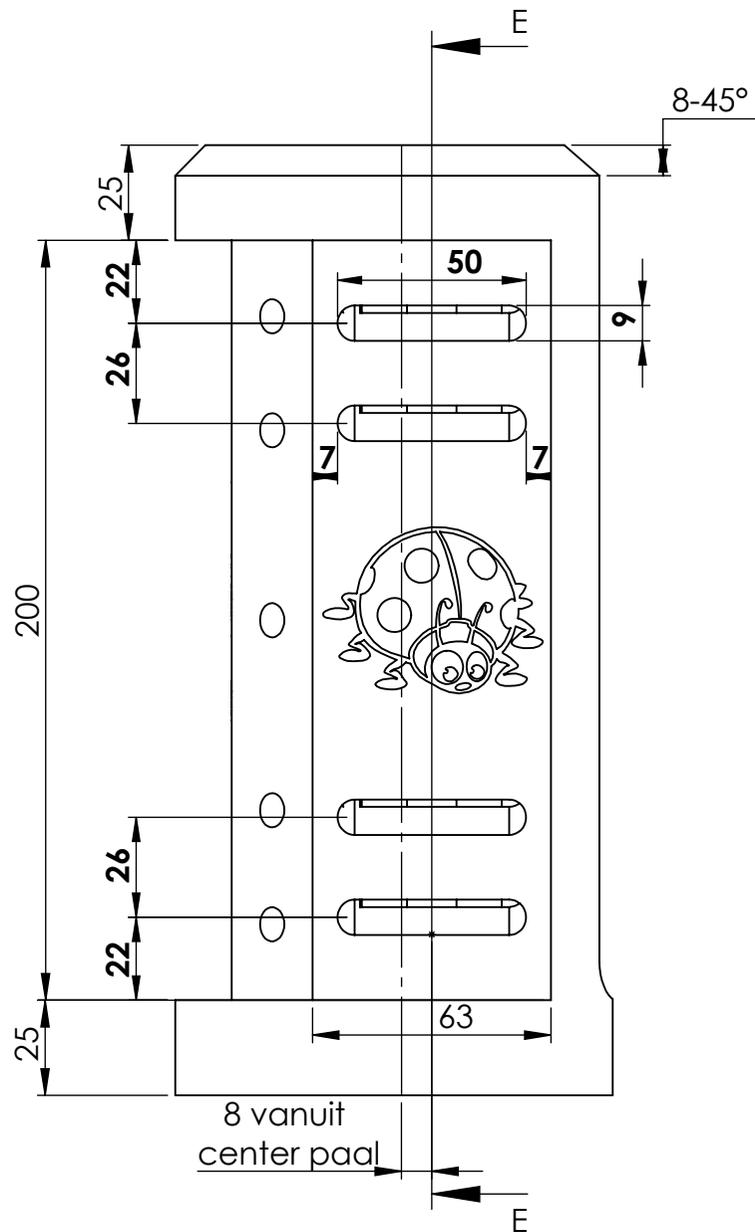

SECTION E-E

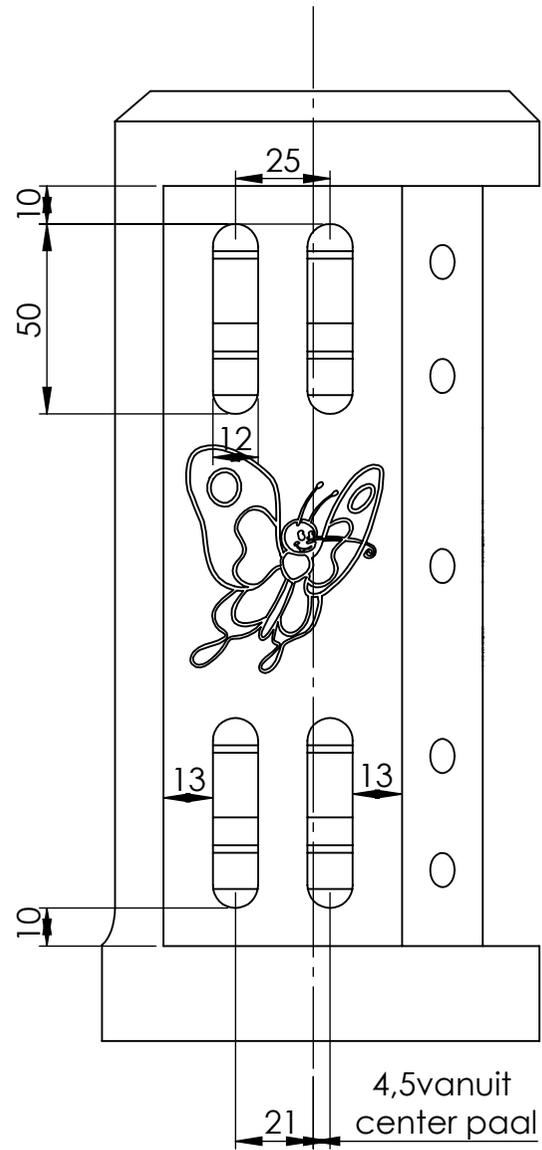

Linkerzijde

Datum: 11/03/2025

Schaal: 1:2




Maateenheid: mm


Pag.: 8/13



EUROPLAY nv
 Eegene 9 B-9200 DENDERMONDE
 Tel.: +32 (0)52 22 66 22
 info@europlay.eu www.europlay.eu

Blauw gemarkeerde boringen lopen uit tot de holte

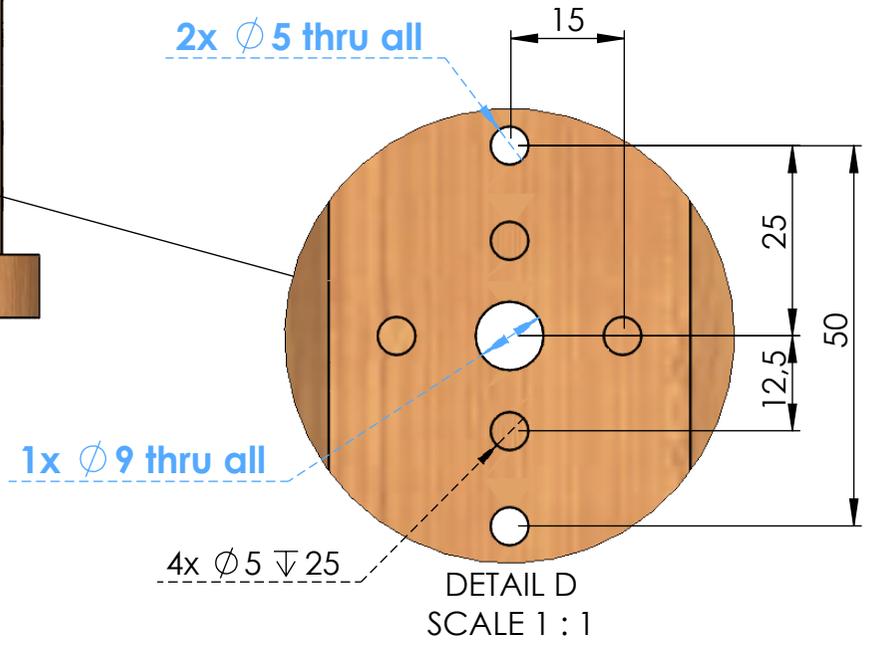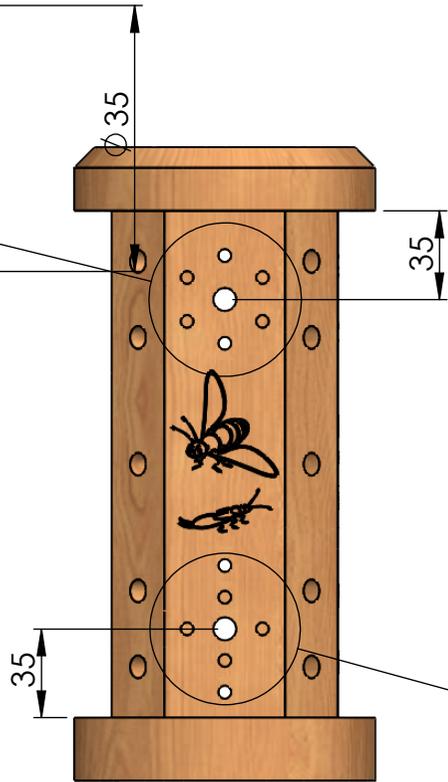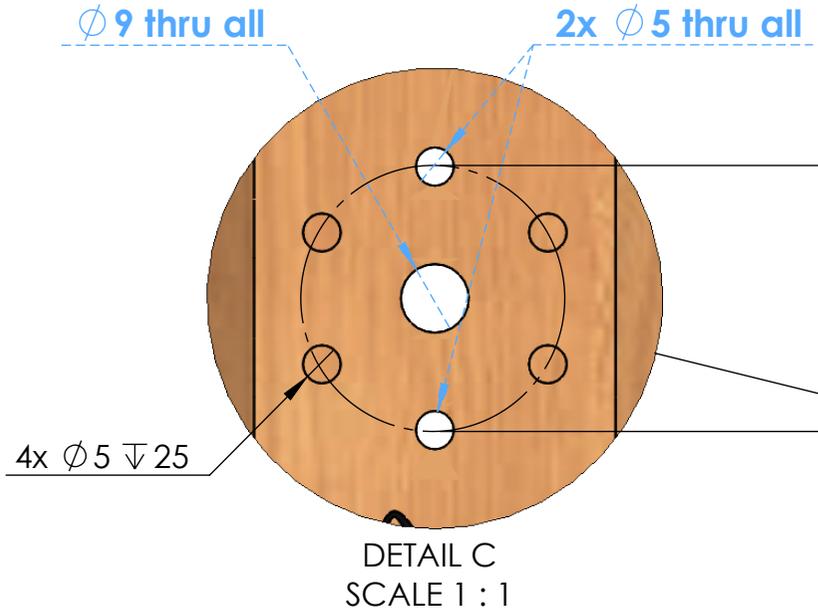

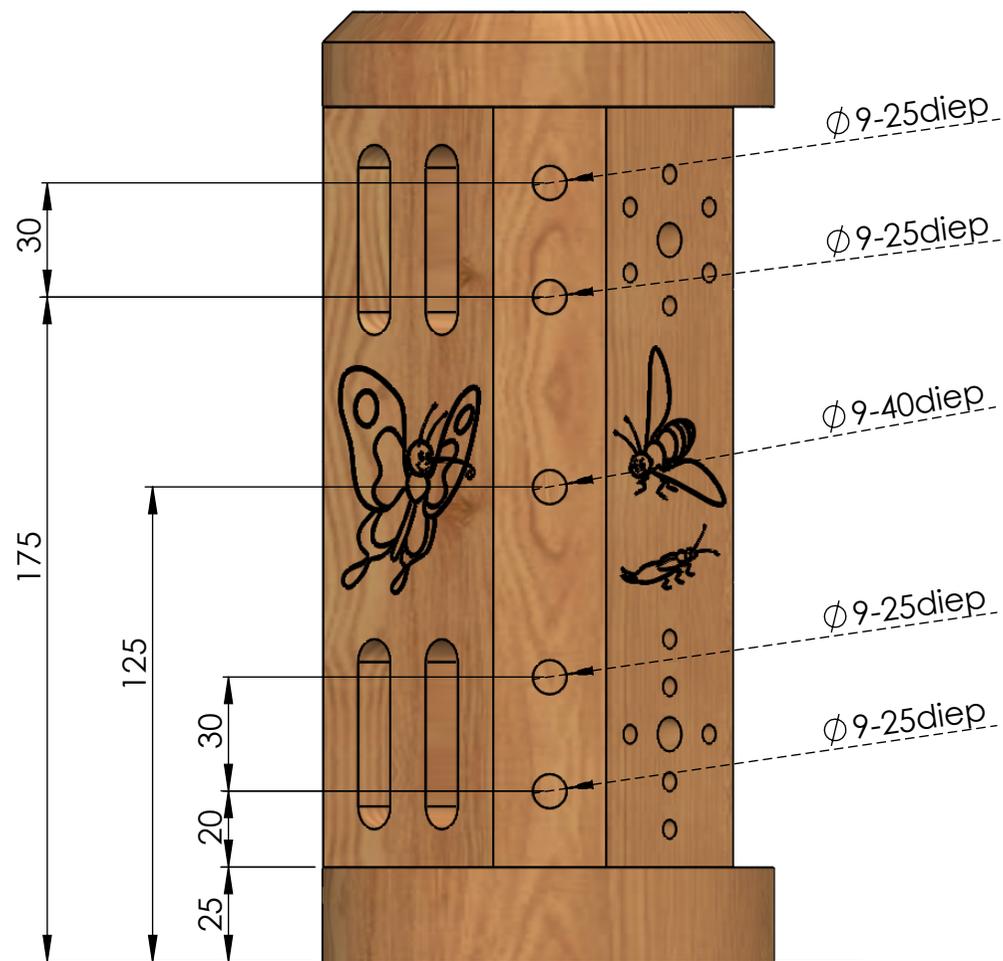

Schuine vlakken

Datum: 11/03/2025


Schaal: 1:2

Maateenheid: mm

Pag.: 10/13



EUROPLAY nv
 Eegene 9 B-9200 DENDERMONDE
 Tel.: +32 (0)52 22 66 22
 info@europlay.eu www.europlay.eu

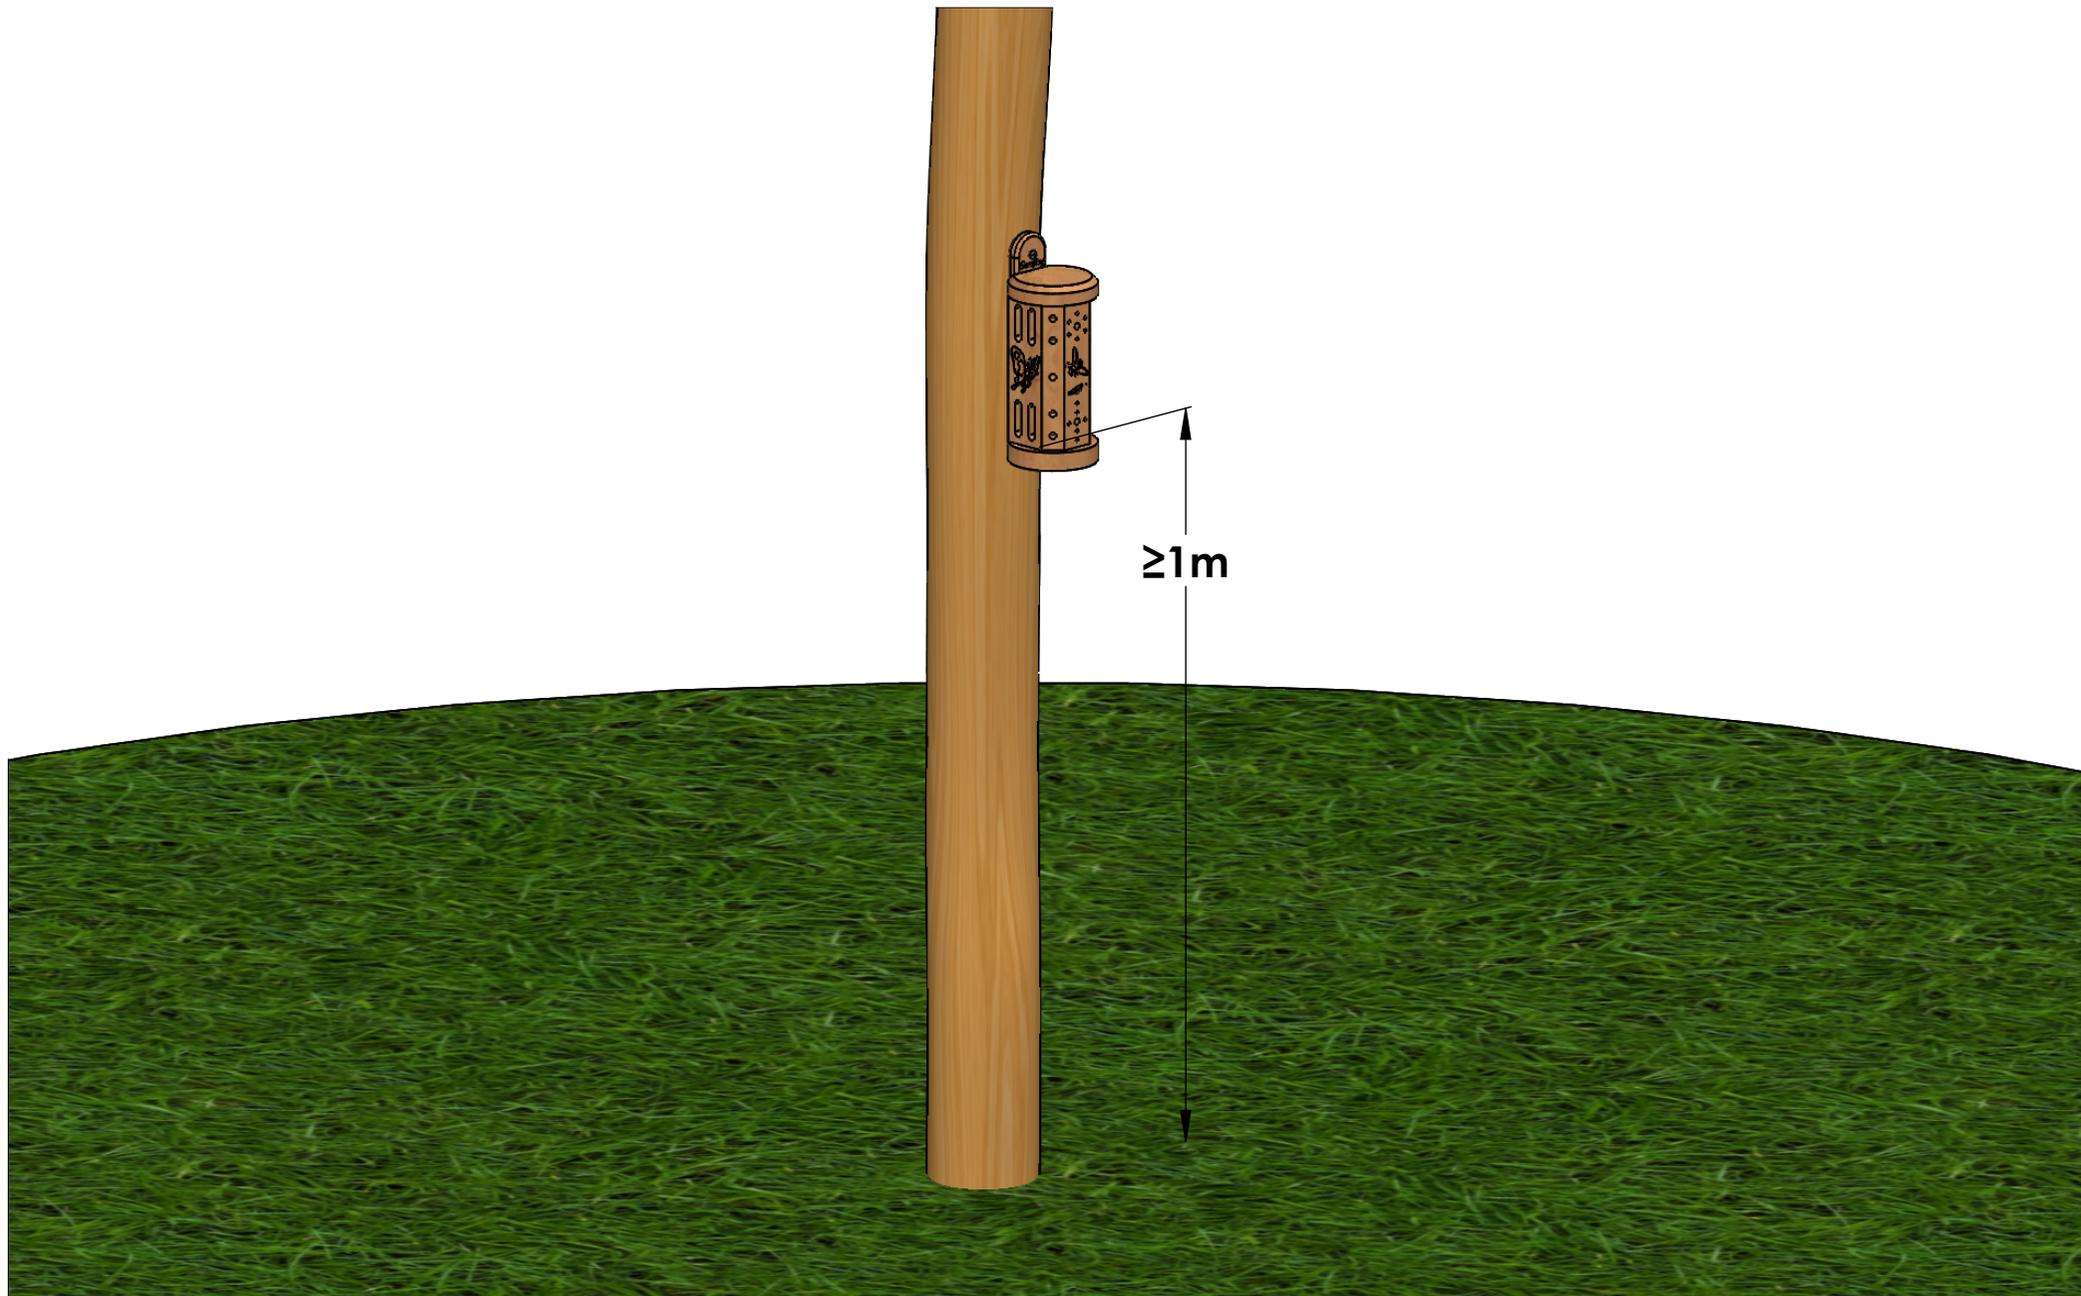

Insectenhotel

Datum: 11/03/2025

Insectenhotel


Schaal: 1:10

Maateenheid: mm

Pag.: 11/13



EUROPLAY nv
Eegene 9 B-9200 DENDERMONDE
Tel.: +32 (0)52 22 66 22
info@europlay.eu www.europlay.eu

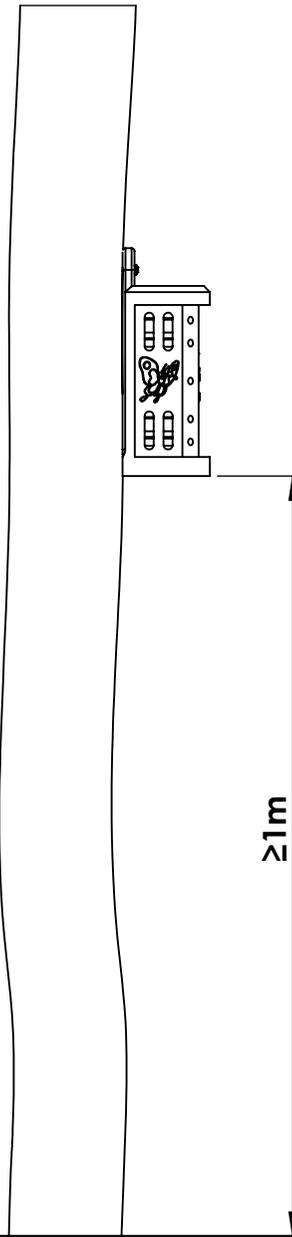

Insectenhotel

Datum: 11/03/2025

Insectenhotel



Schaal: 1:10

Maateenheid: mm

Pag.: 12/13



EUROPLAY nv
Eegene 9 B-9200 DENDERMONDE
Tel.: +32 (0)52 22 66 22
info@europlay.eu www.europlay.eu

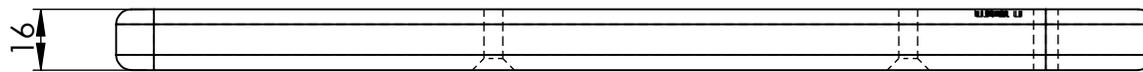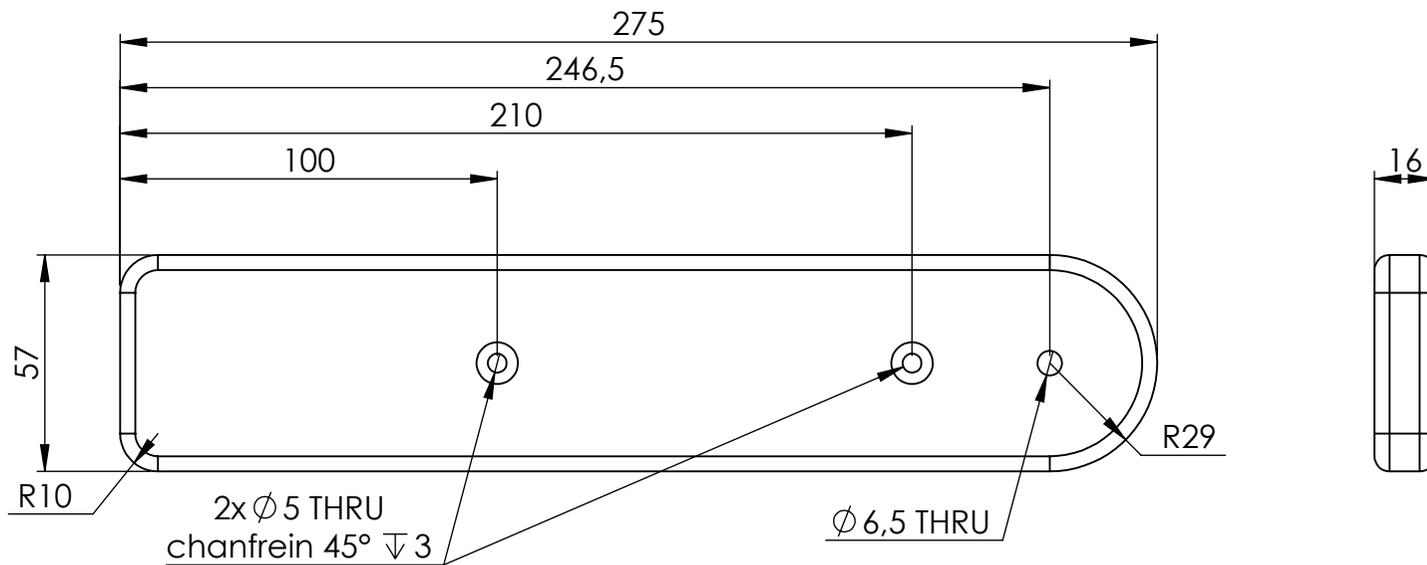

Afm. Netto: 275 x 57 x 16

Afm. Bruto: 295 x 57 x 16

Code: Insectenhotel-H-02b

Omschrijving: O

Ref.: Insectenhotel

Materiaal: LariksOngekleurd

Kleur: K

Rev.: -.-

Art.nr.: R..-

Schaal-Eenheid: 1:2 - mm

Datum: 11/03/2025

Pag.: 13/13

EUROPLAY nv
Eegene 9 B-9200
DENDERMONDE
T.: +32 (0)52 22 66 22
info@europlay.eu